


DOPPELHAUSHÄLFTE


PLANUNGSVORSCHLÄGE

GRUNDRISSE / ANSICHTEN

Erdgeschoss

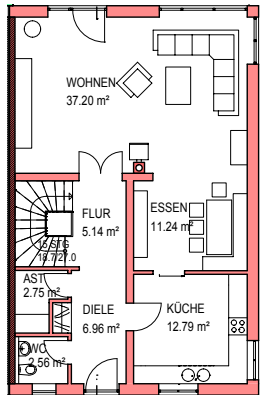


Obergeschoss

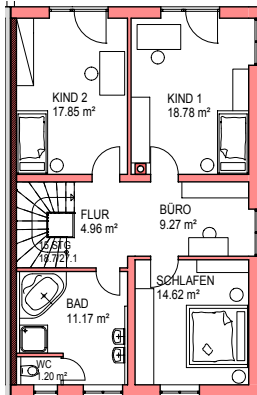

Grundstückspreis: 120,- (pro m²)

voll erschlossen, 400 m² Grundstück

Ansicht Südwest

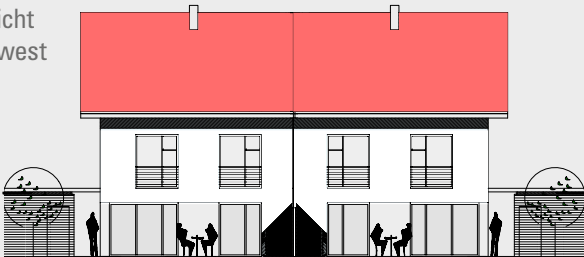


EINFAMILIENHAUS


PLANUNGSVORSCHLÄGE

GRUNDRISSE / ANSICHTEN

Erdgeschoss

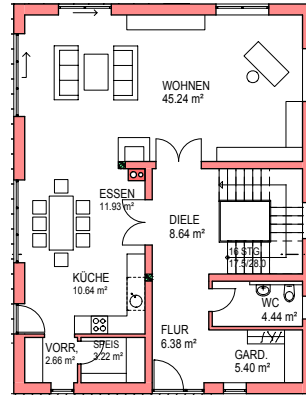

Obergeschoss

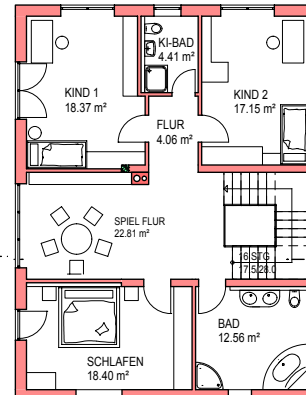


Grundstückspreis: 120,- (pro m²)

voll erschlossen, 700 m² Grundstück

Ansicht Südwest



AKTUELLE PROJEKTE 2010

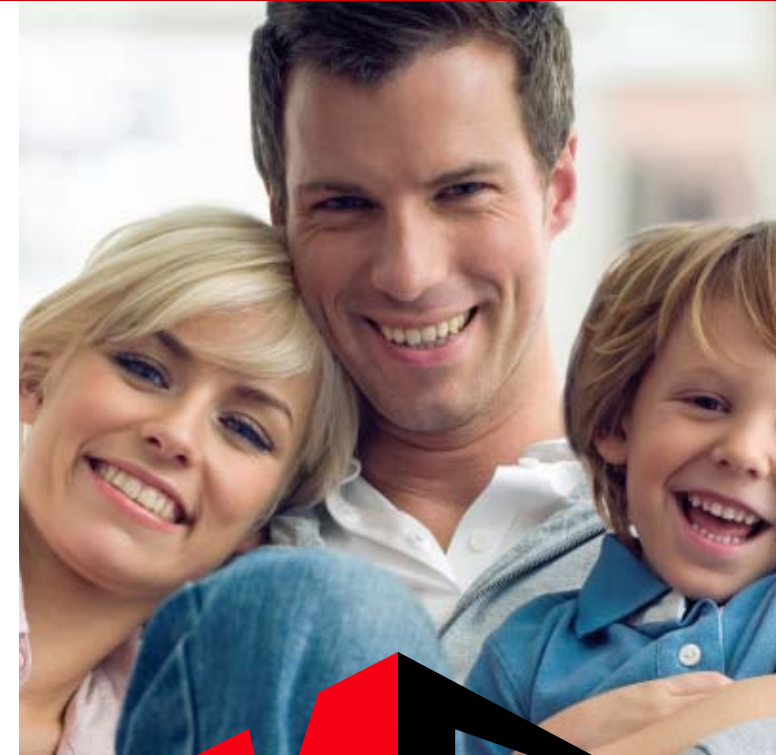

M. GRUNDNER GMBH
BAUUNTERNEHMUNG


Wackerstraße 31 • 84489 Burghausen
Telefon: +49-(0)8677/9781-0
eMail: info@grundner-bau.de
Internet: www.grundner-bau.de

MEHRING/ÖD

zwischen Altötting
und Burghausen.

Ideal gelegen zu vielen Kultur- und Freizeiteinrichtungen im Landkreis Altötting.
Schulen und Kindergärten sind in nächster Umgebung.

WIR BAUEN FÜR SIE:
4 DOPPELHAUSHÄLFTEN
3 EINFAMILIENHÄUSER

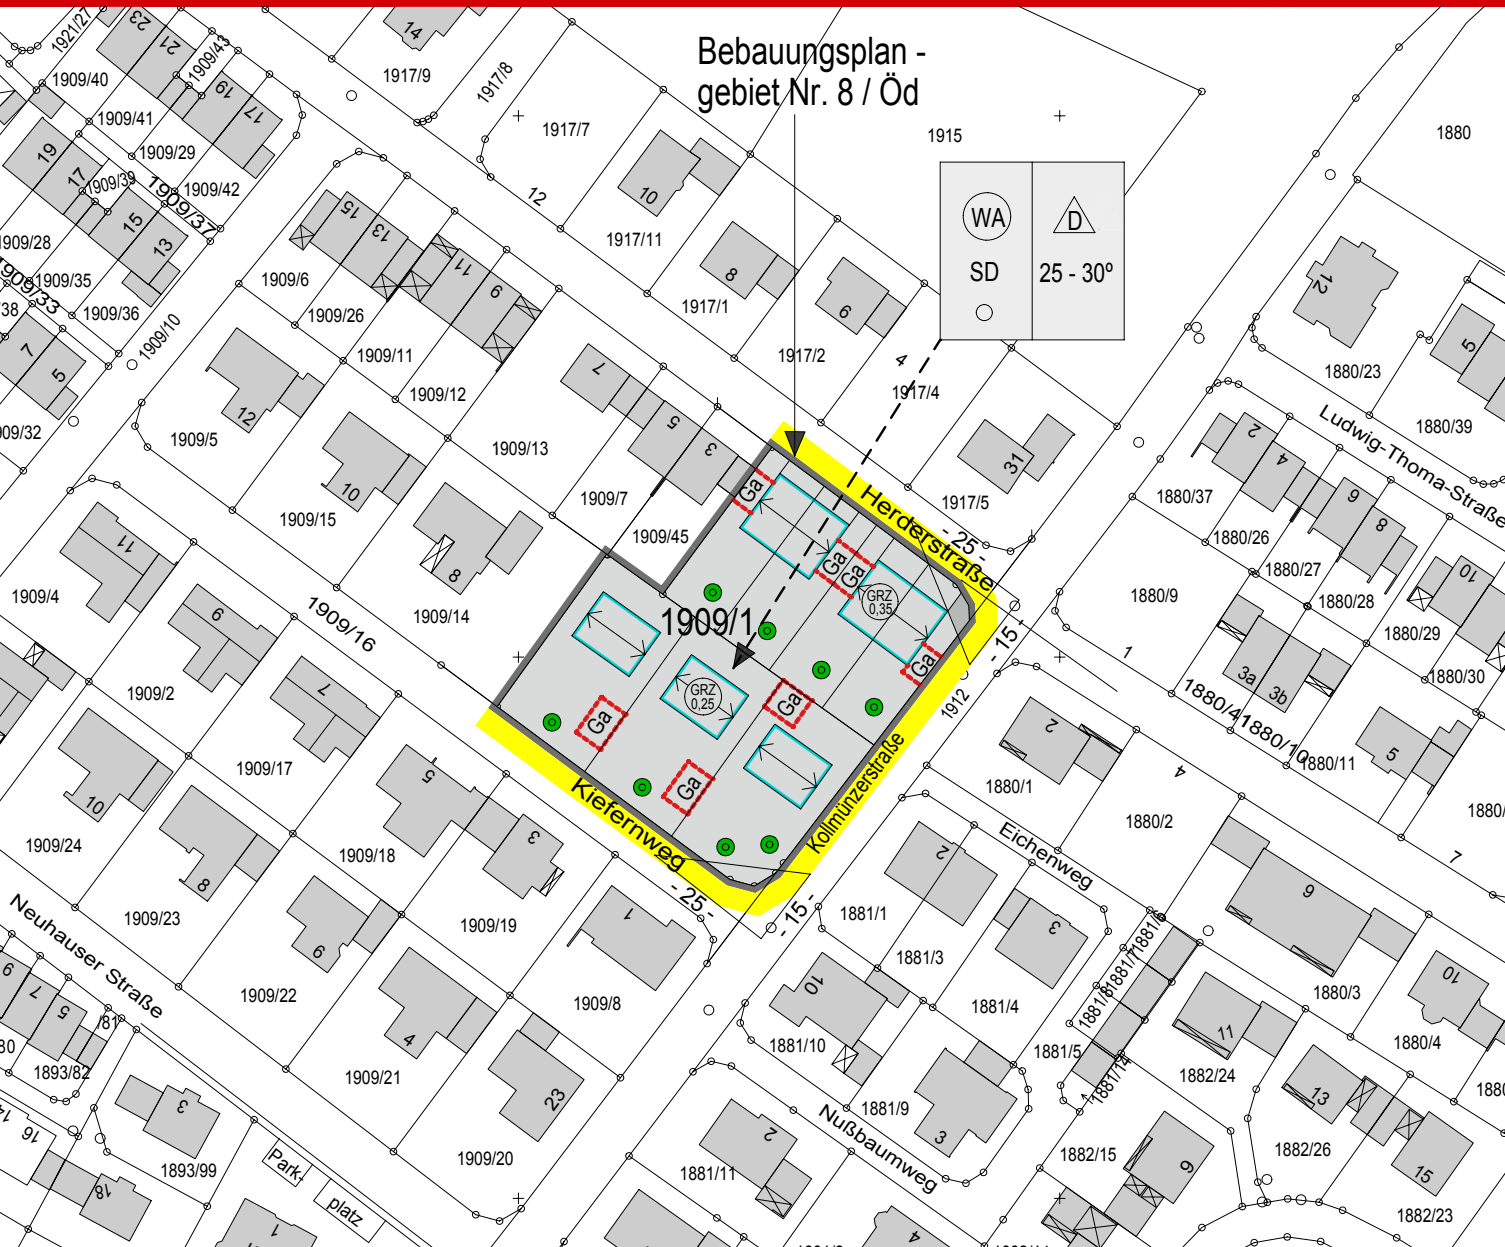

- ➔ massive Ziegelbauweise
- ➔ voll unterkellert
- ➔ nach ENEC 2009
- ➔ Rohbau oder schlüsselfertig
- ➔ individuell planbar



Wackerstraße 31 • 84489 Burghausen
Telefon: +49-(0)8677/9781-0
eMail: info@grundner-bau.de
Internet: www.grundner-bau.de