






ANSICHT VON NORDWESTEN

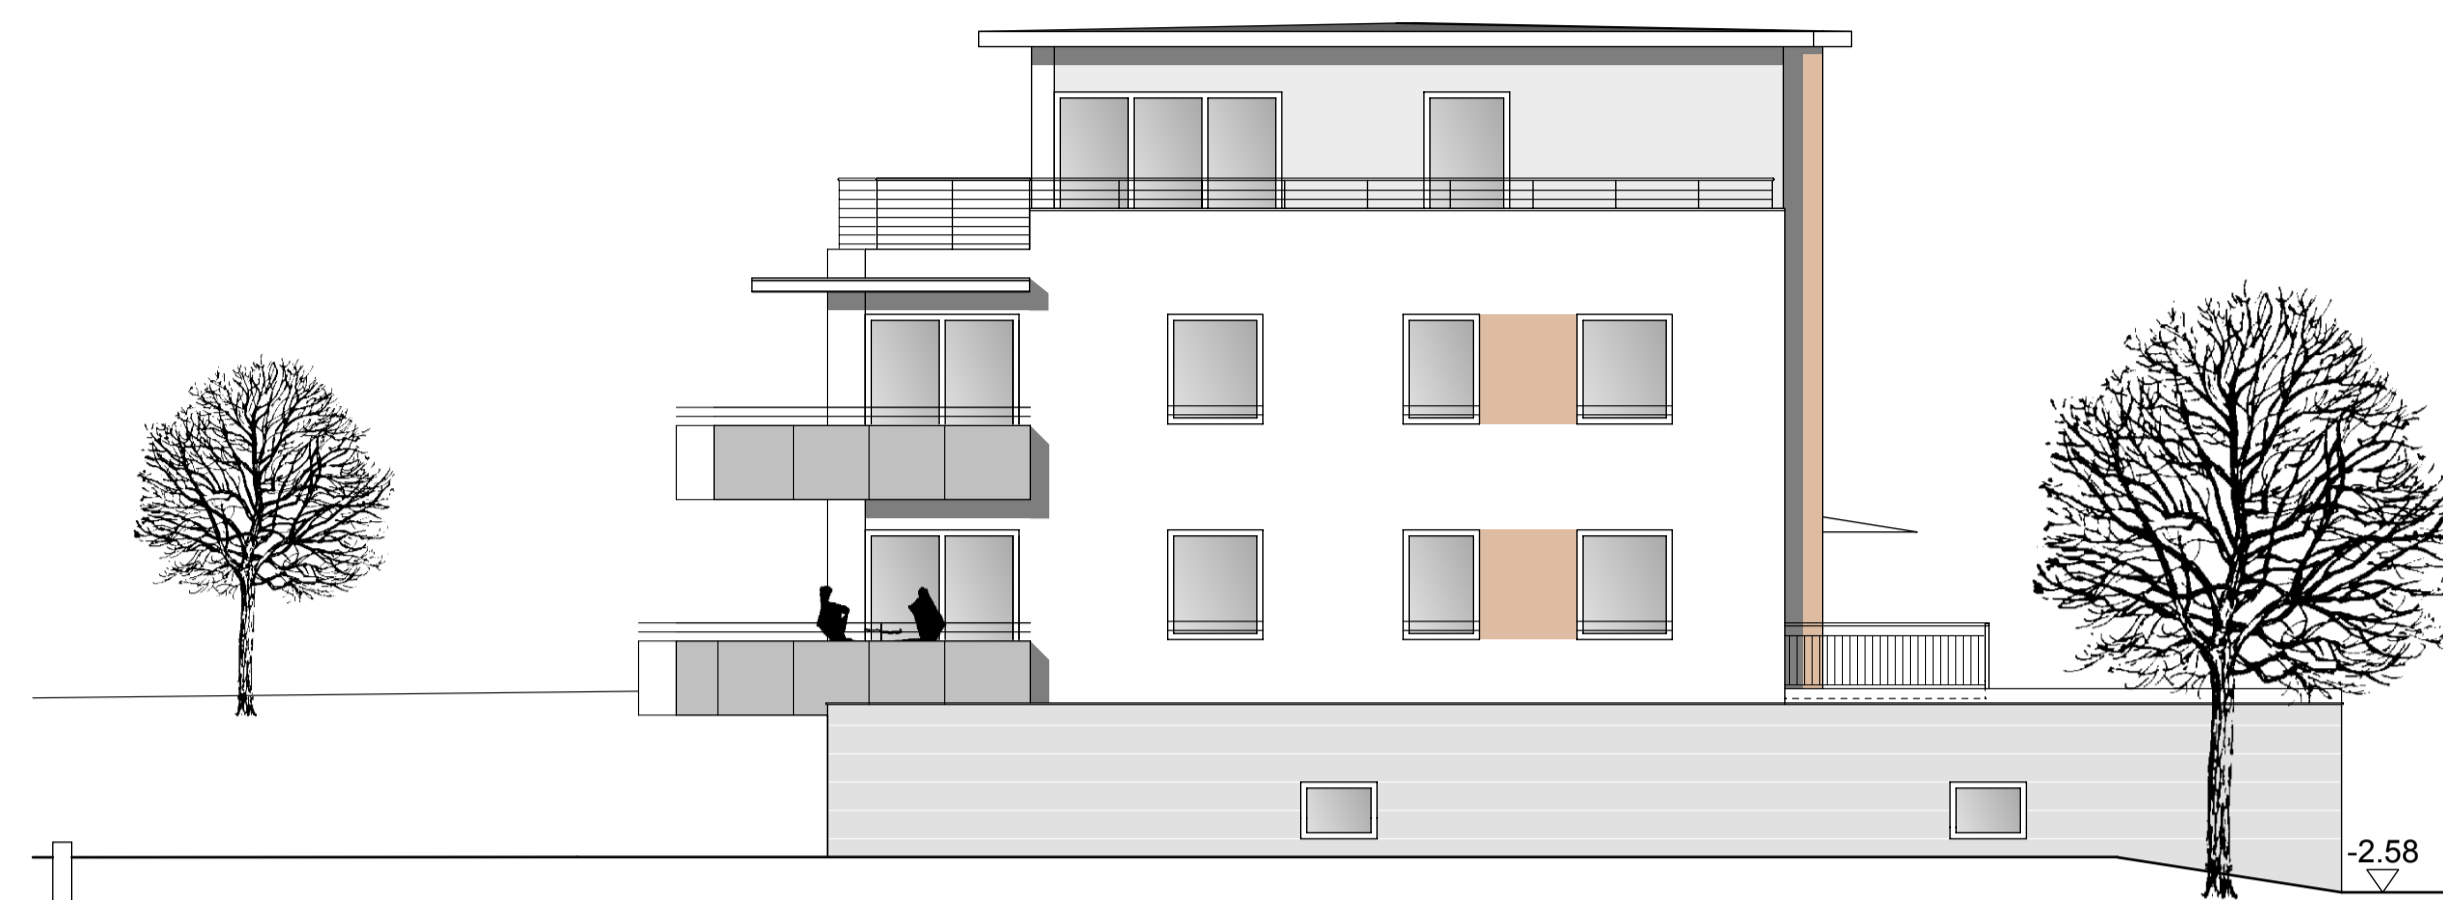


ANSICHT VON SÜDOSTEN

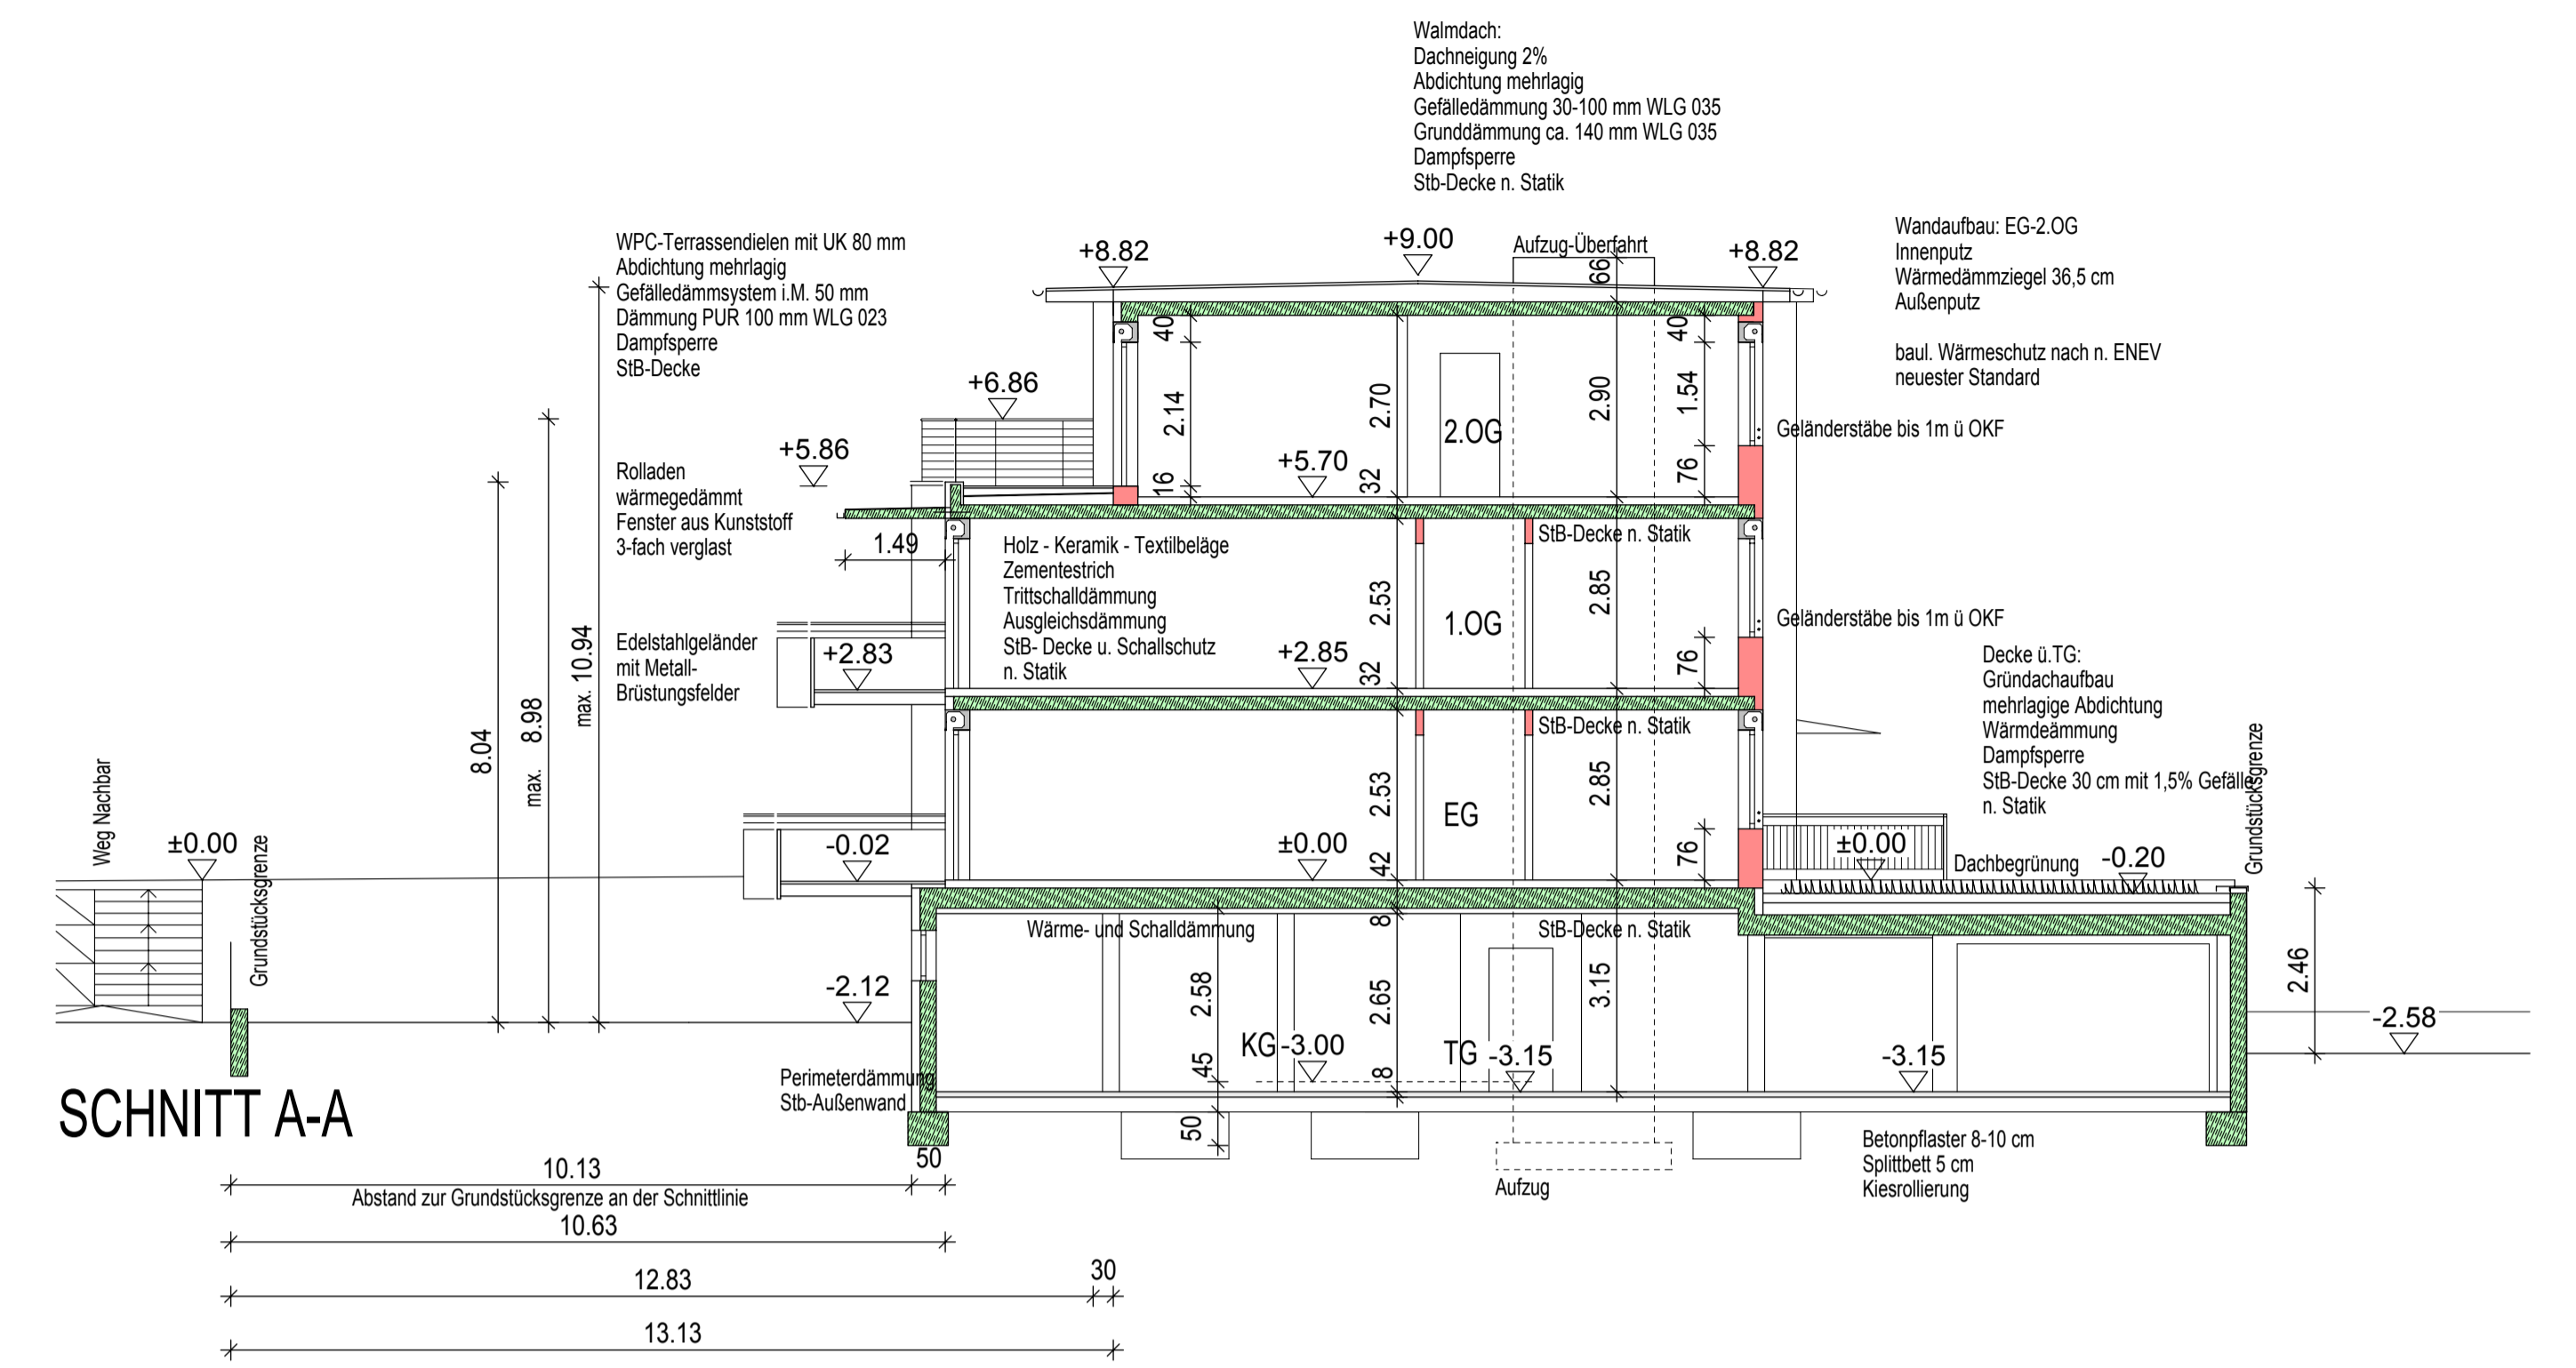

SCHNITT A-A

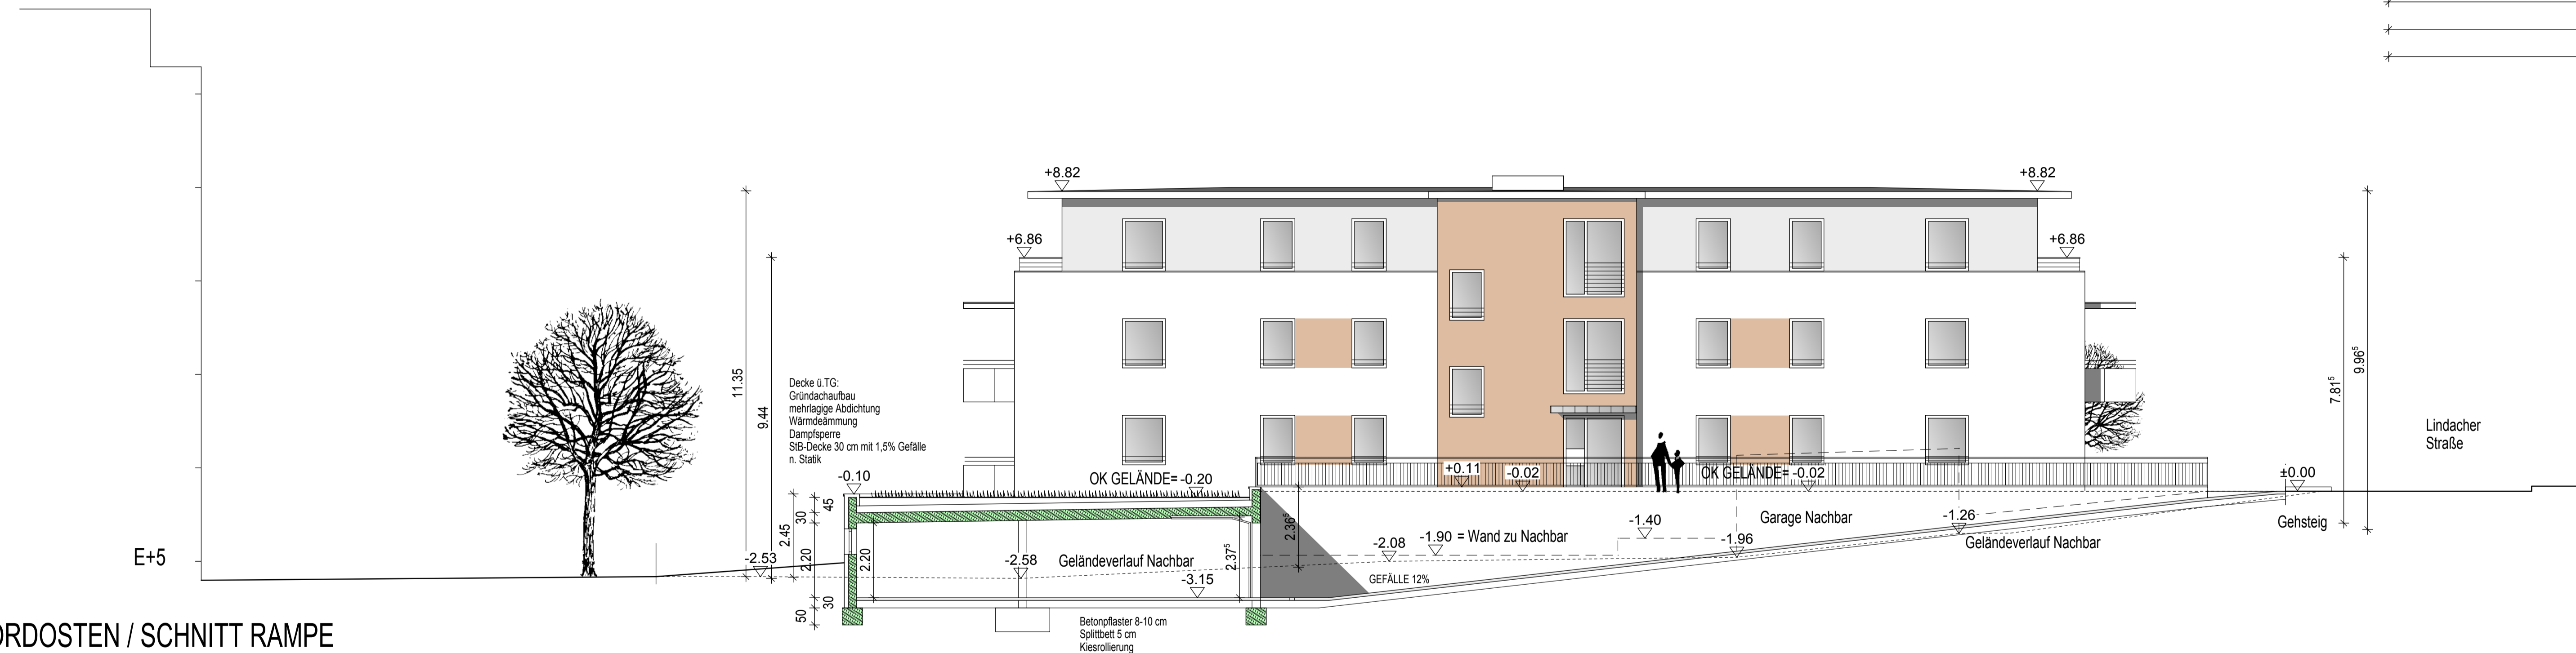

ANSICHT VON NORDOSTEN / SCHNITT RAMPE

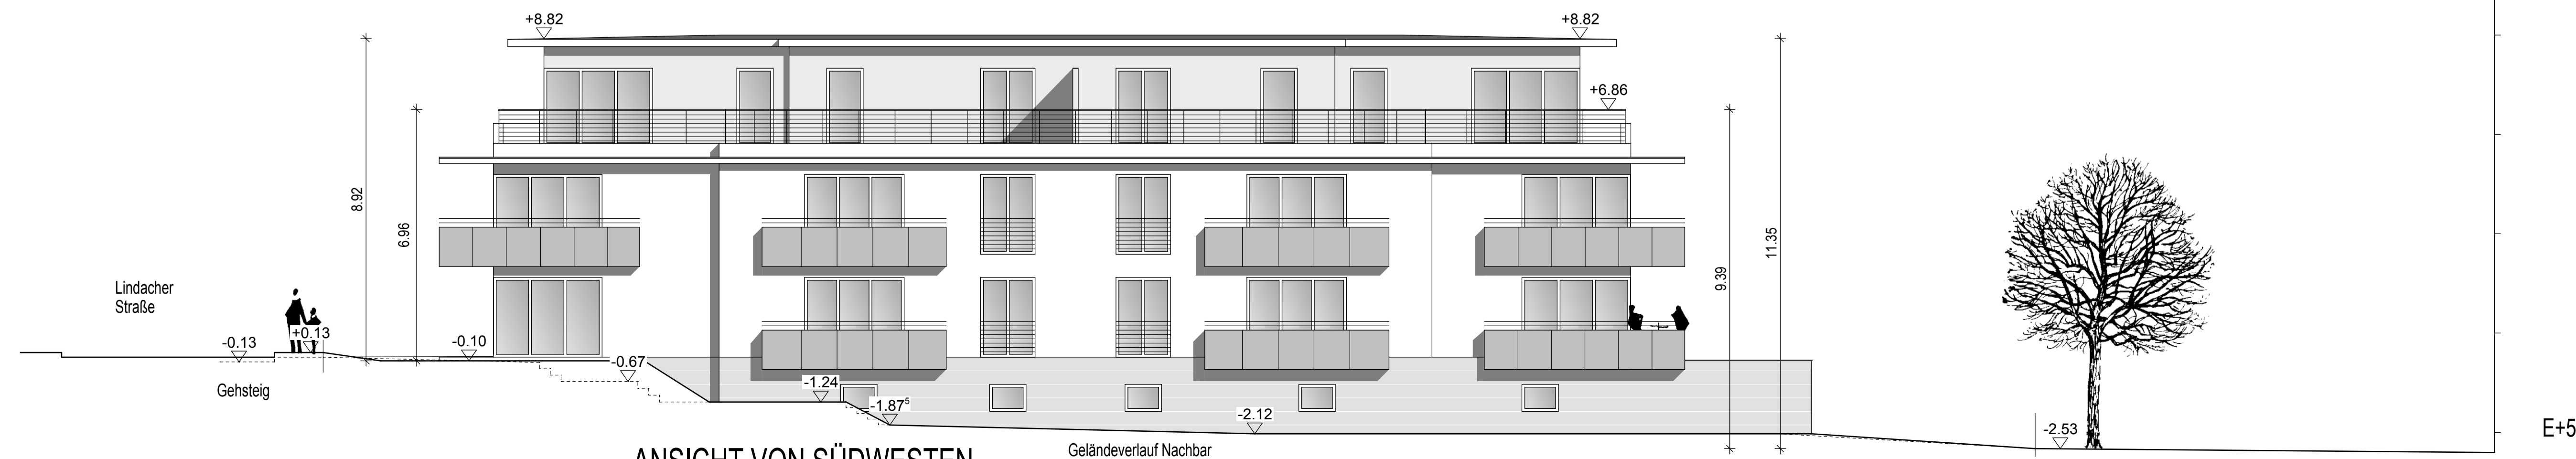

ANSICHT VON SÜDWESTEN

ANSICHTEN SCHNITT

EINGABEPLAN
ANSICHTEN SCHNITT

M 1:100

NEUBAU VON 10 WOHNUNGEN
MIT EINER TIEFGARAGE MIT 12 STPL.

BAUHERR: M. GRUNDNER GmbH
WACKERSTRASSE 31
84489 BURGHAUSEN

BAUORT: FL.-NR. 847/1
LINDACHER STRASSE 71, 84489 BURGHAUSEN

UNTERSCHRIFTEN
BAUHERR: _____

NACHBARN: _____
FL. NR.: 8431 - WIMMER CHRISTINE BARBARA

FL. NR.: 8434 - BRAND JOST

FL. NR.: 8458 - SCHICK ROBERT JOSEF

FL. NR.: 84585 + /97 - RENSCHMID ARNFRIED UND ELISABETH

FL. NR.: 84597 - KAPINOS JOSEF

FL. NR.: 84719 - LANG JOSEF

ENTWURF, PLANUNG JOHANN BREHM
BÜRO BURGHAUSEN
FRIEDRICH-EBERT-STR. 6
TEL. 08677 / 62719

DATUM
14.03.2014 OBER.