




1. OBERGESCHOSS

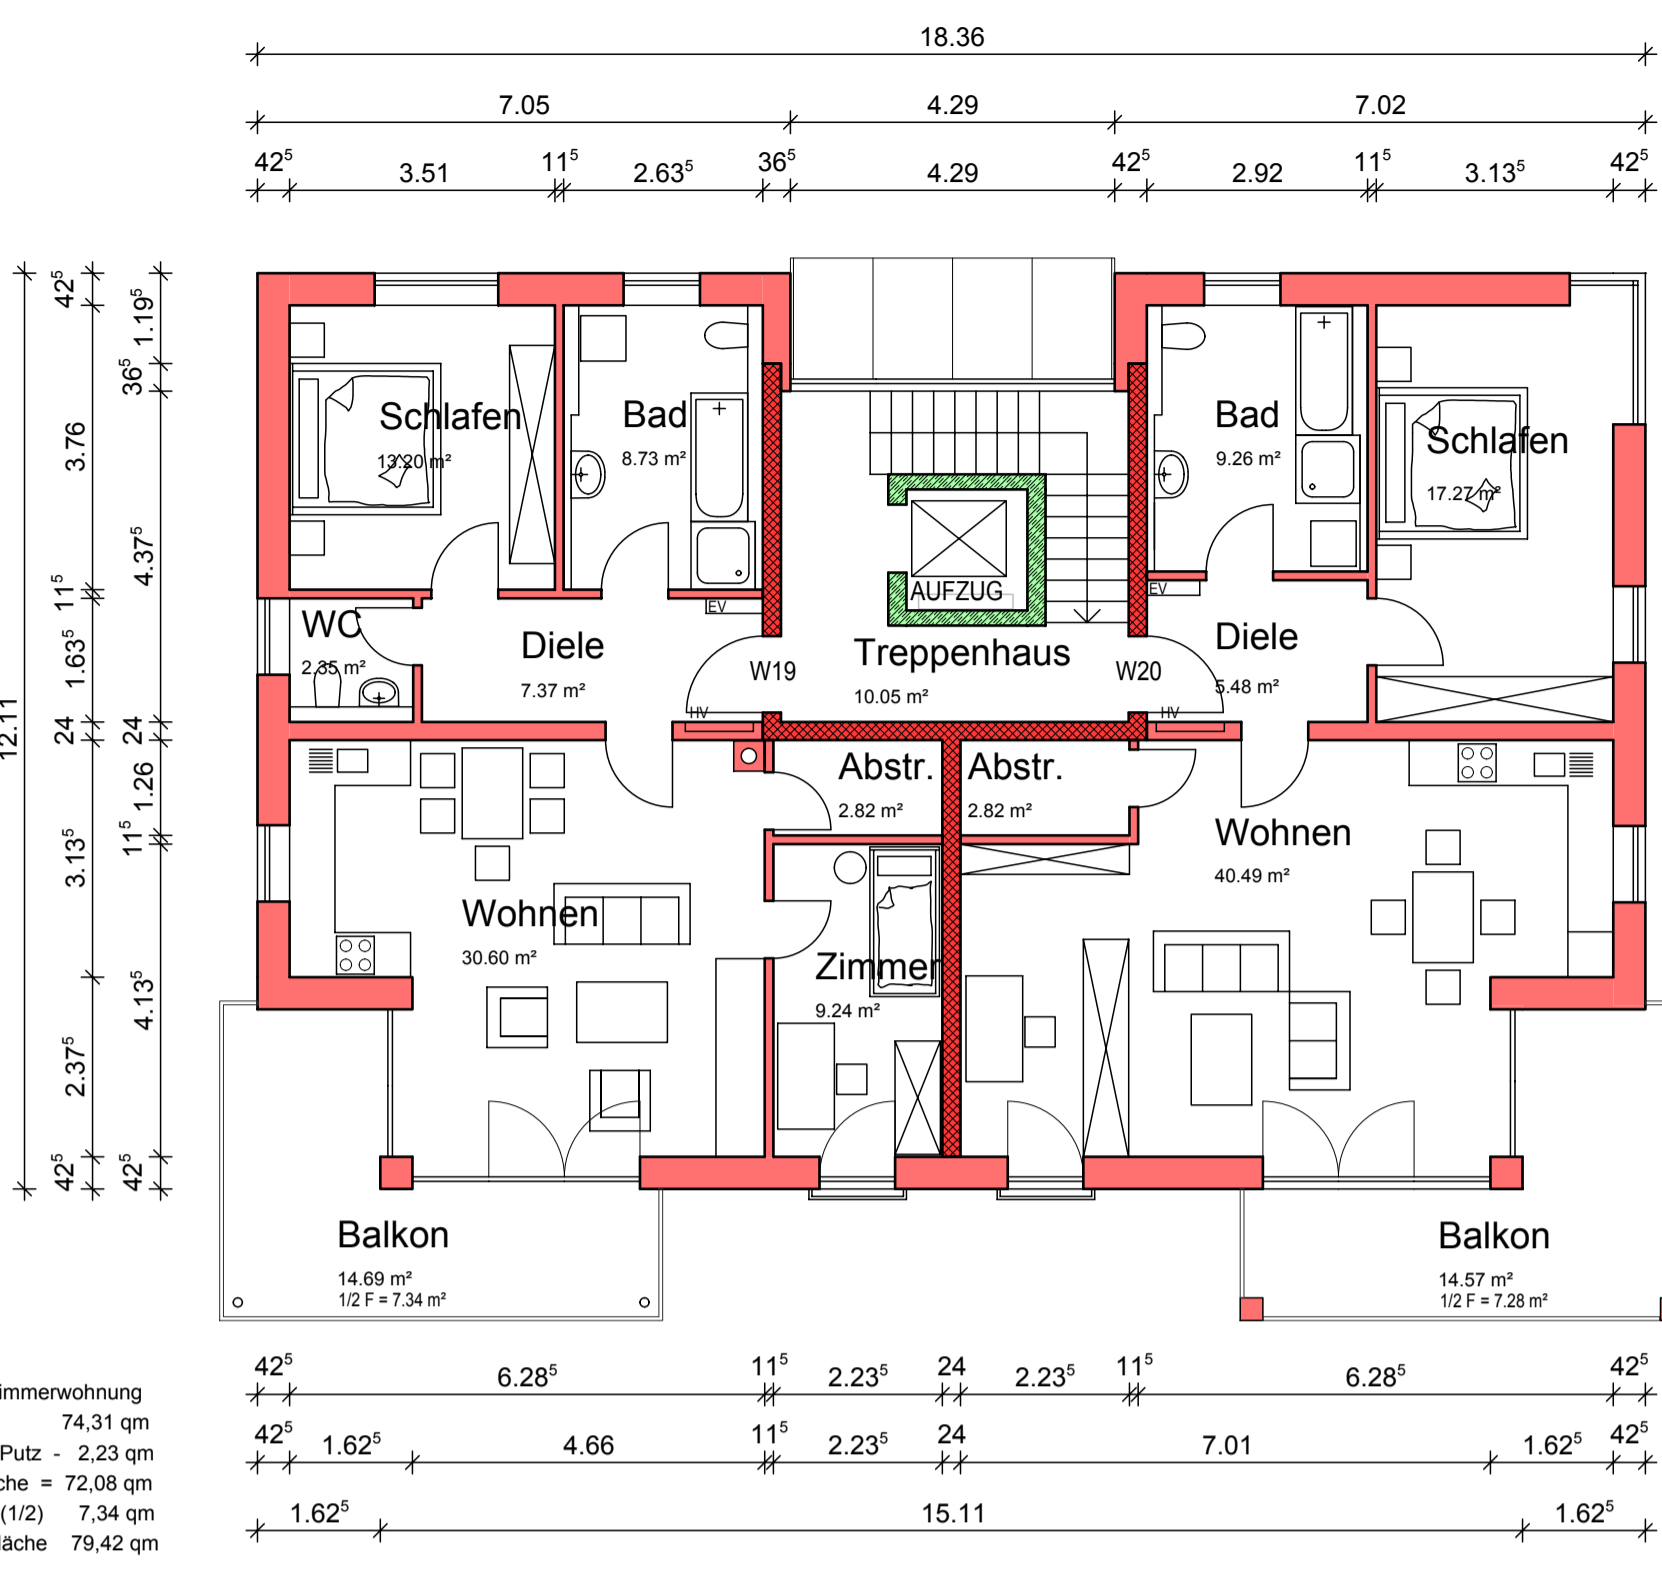


2. OBERGESCHOSS

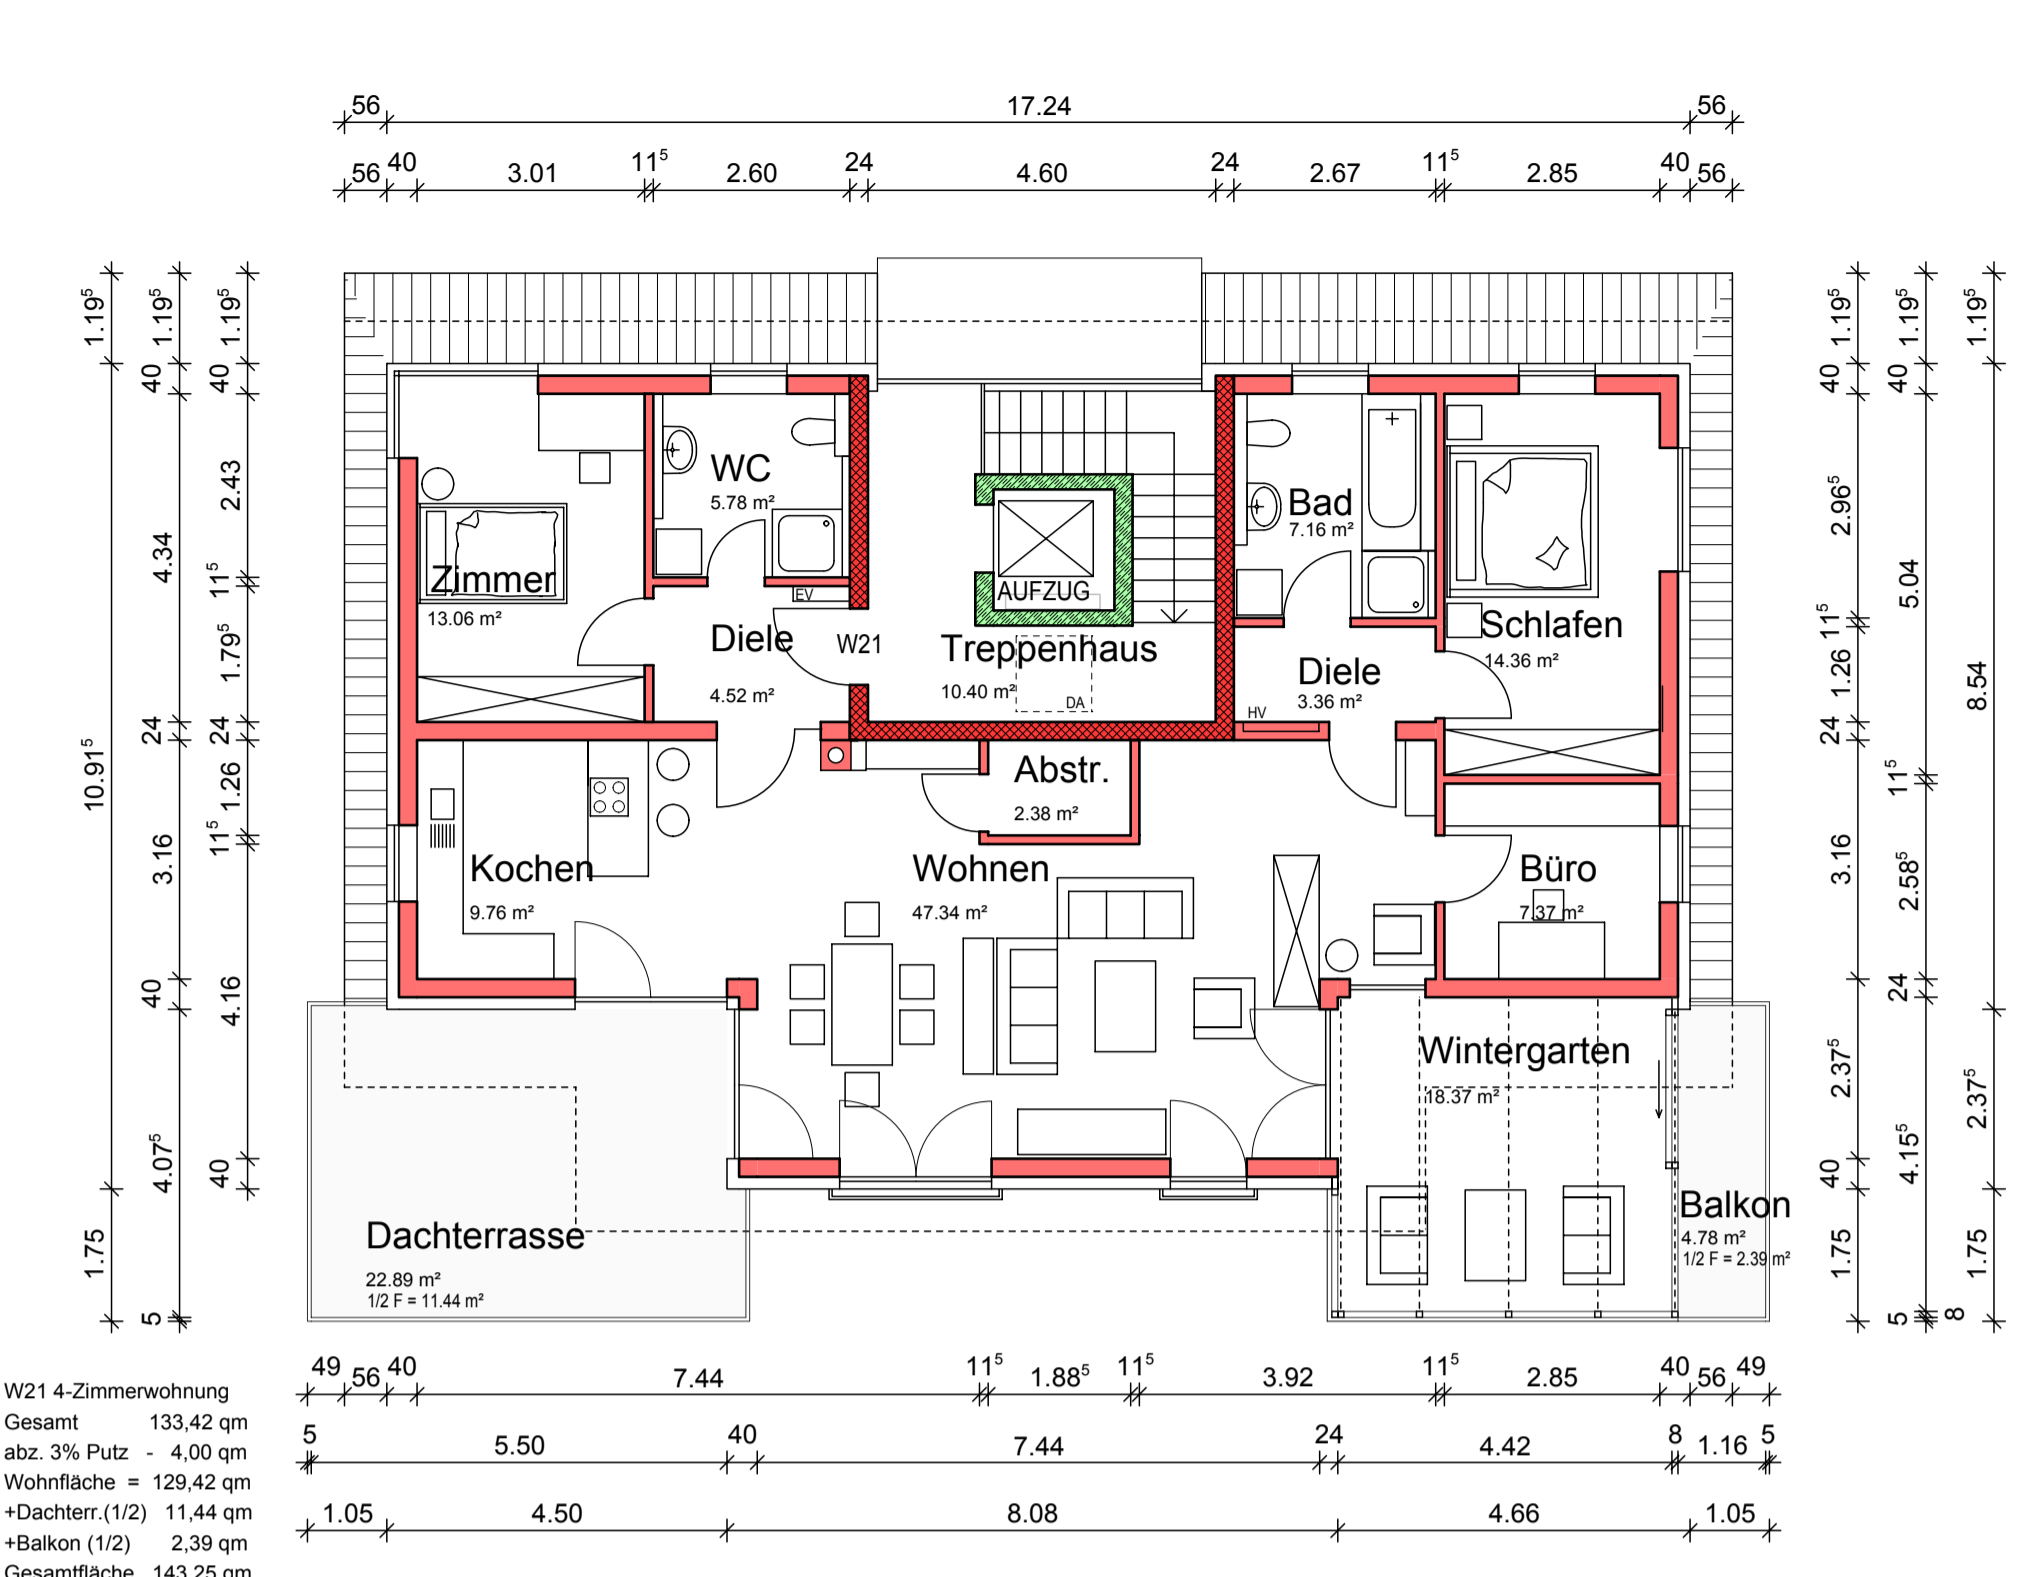

3. OBERGESCHOSS

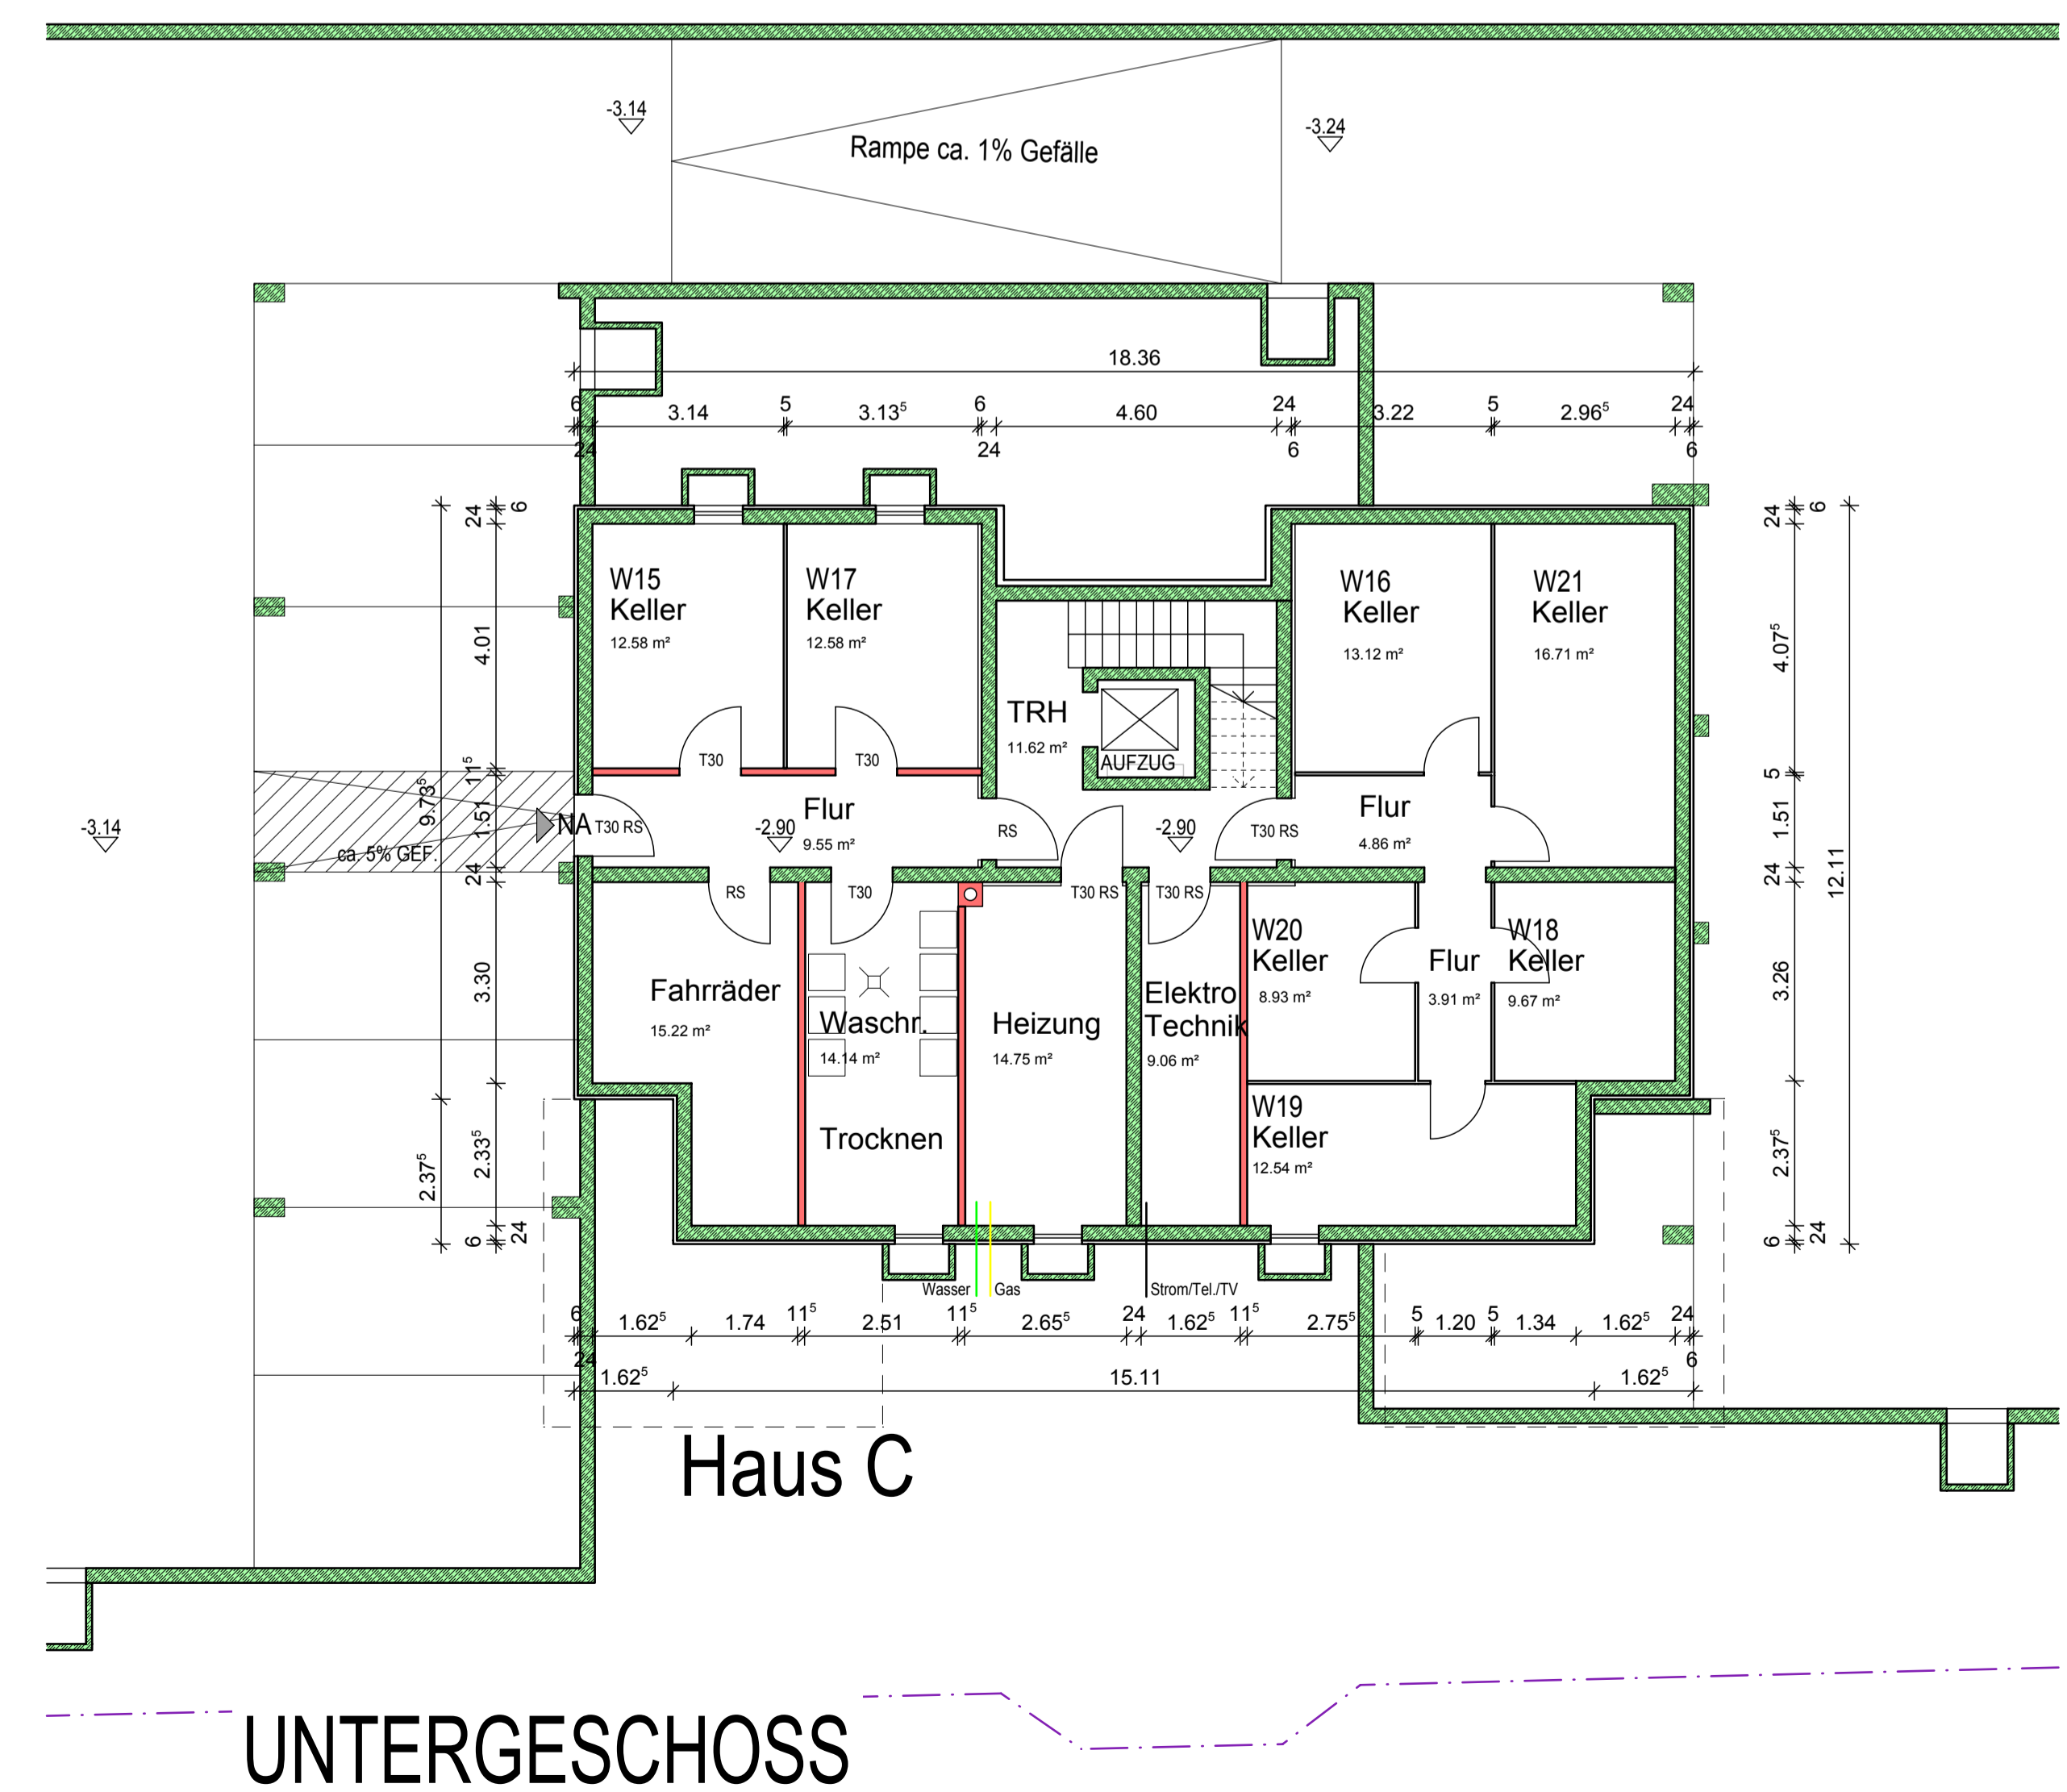

UNTERGESCHOSS

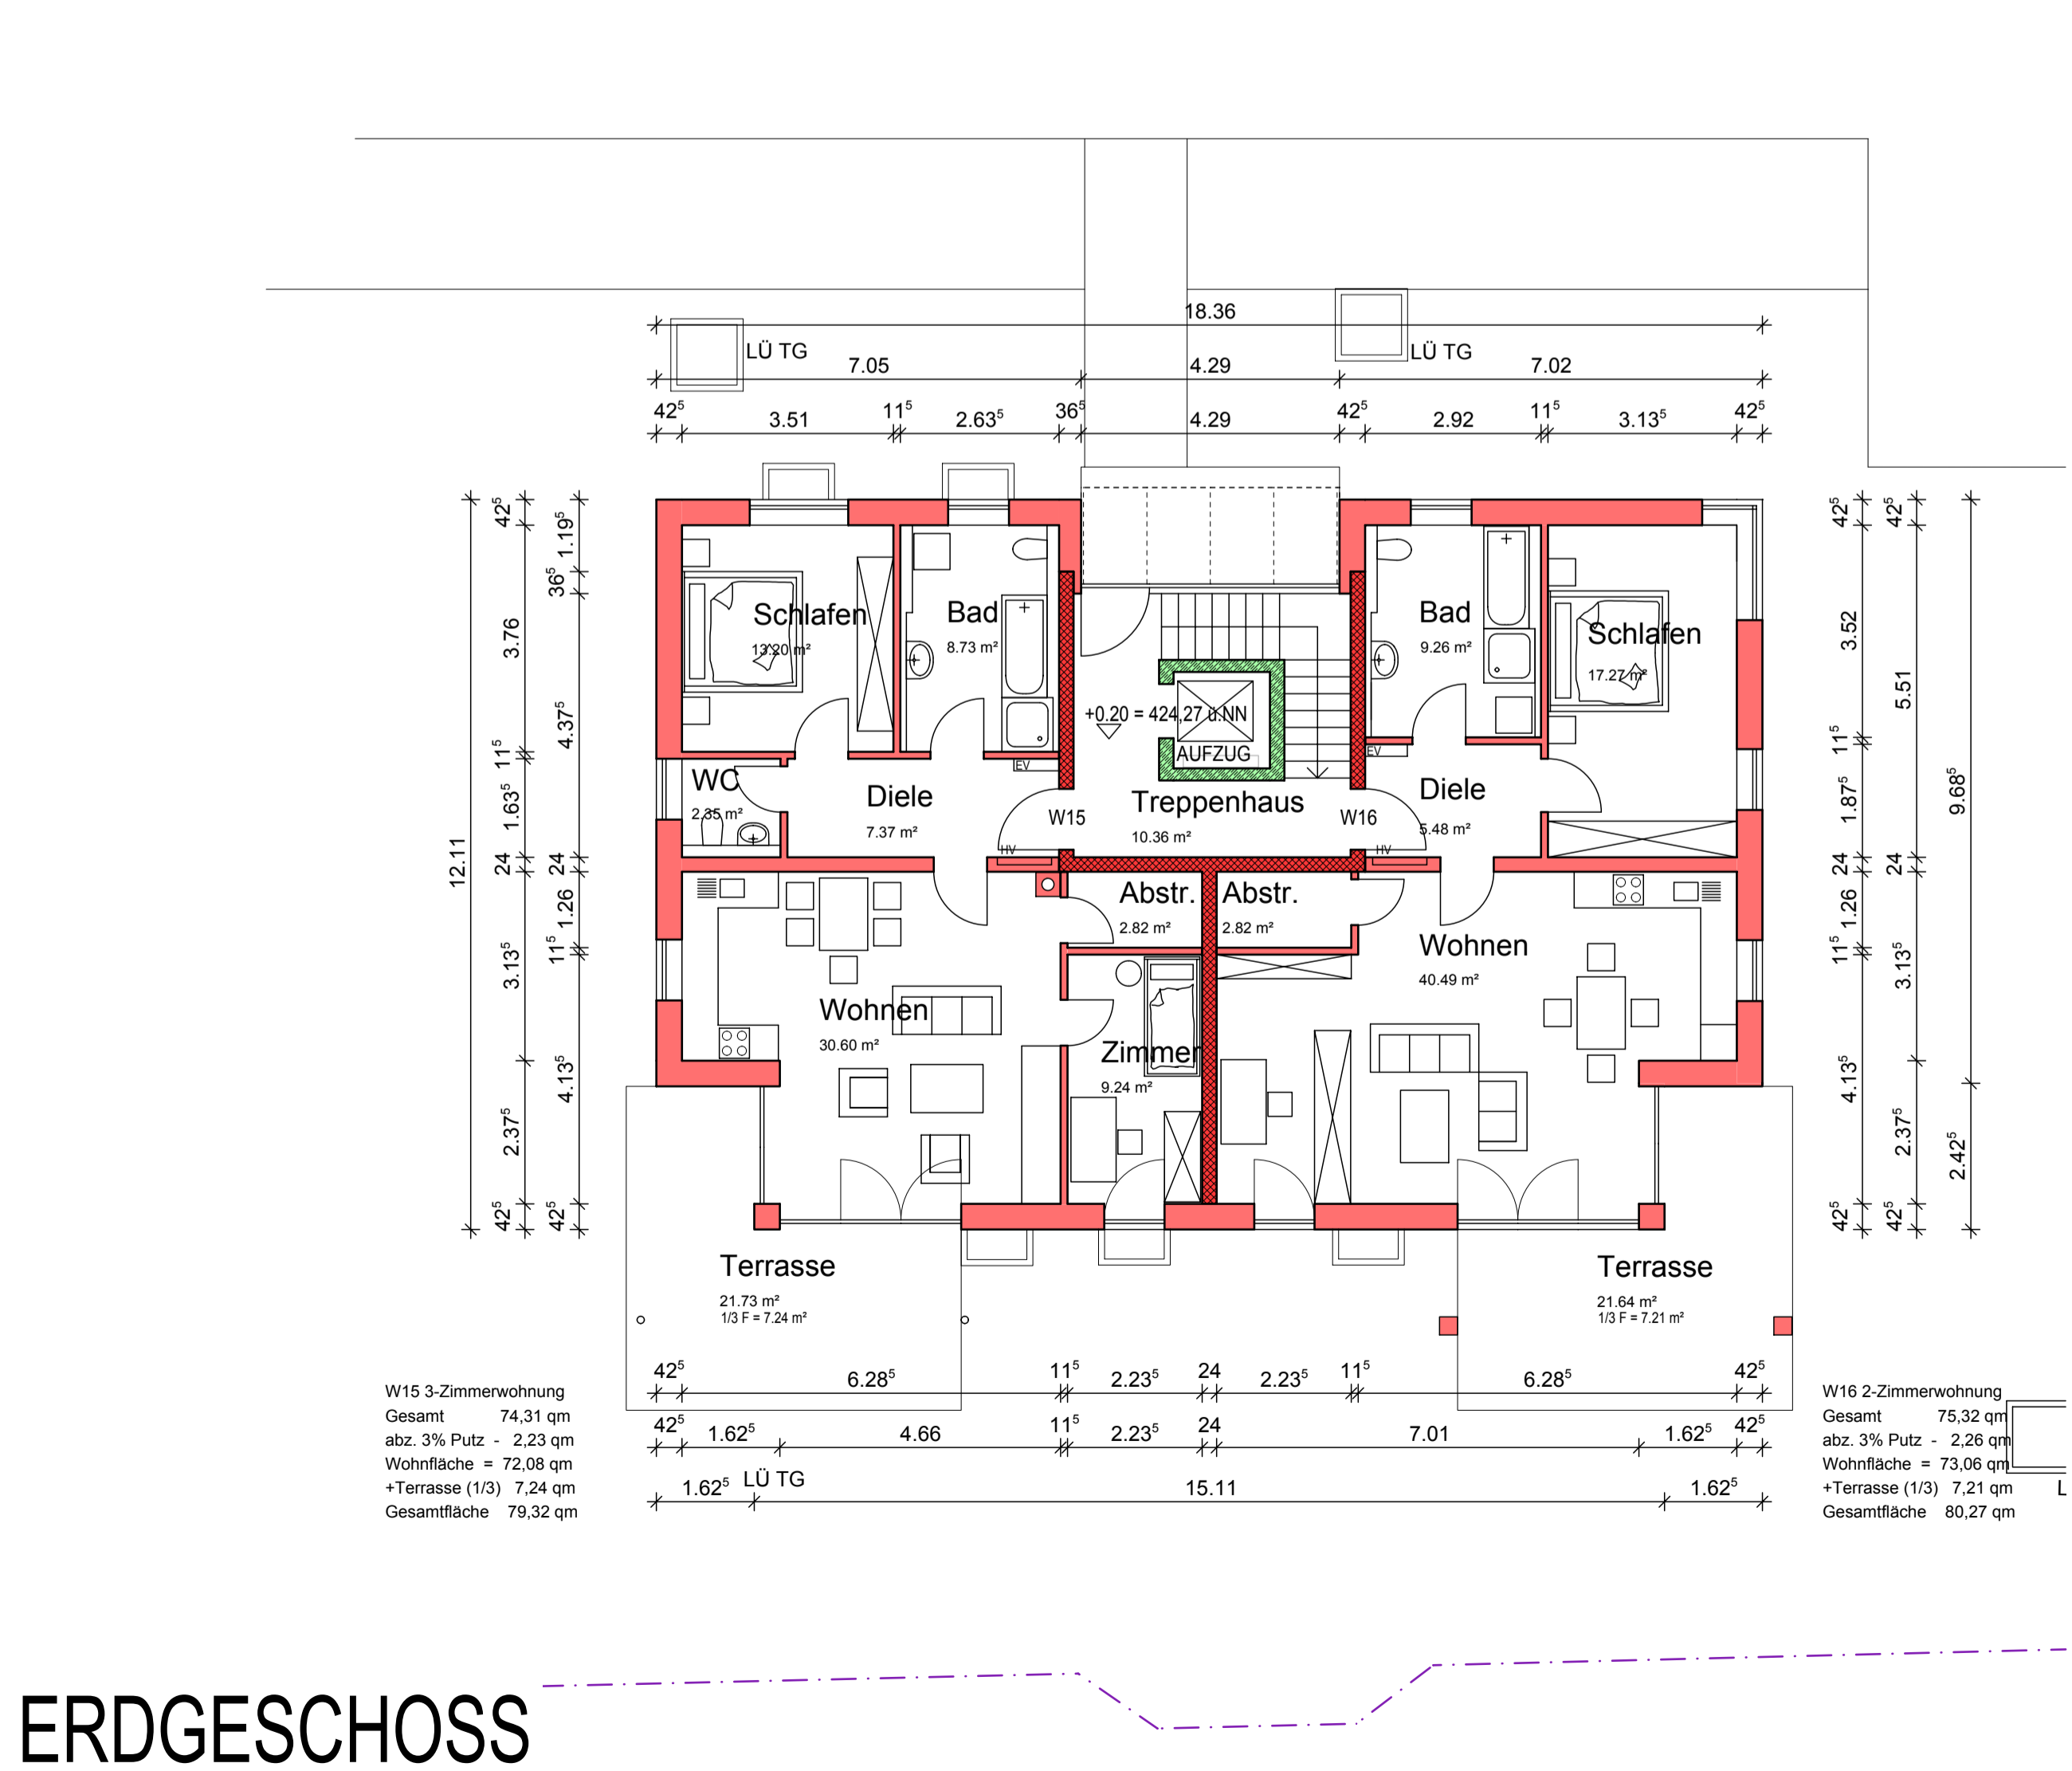

ERDGESCHOSS

HAUS C - GRUNDRISS

EINGABEPLAN
 HAUS C - GRUNDRISS

M 1:100

NEUBAU VON 35 EIGENTUMSWOHNUNGEN AN DER ANTON-RIEMERSCHMID-STRASSE

BAUHERR: M. GRUNDNER GmbH
 WACKERSTRASSE 31
 84489 BURGHAUSEN

BAUORT: FL-NR. 2160
 ANTON-RIEMERSCHMID-STRASSE,
 84489 BURGHAUSEN

UNTERSCHRIFTEN
 BAUHERR: _____
 M. GRUNDNER GMBH

NACHBARN:

- FL. NR.: 2160/1 - SCHMIDLECHNER
- FL. NR.: 2160/5 - ZAUHAR
- FL. NR.: 2160/6 - ESCHENFELDER
- FL. NR.: 2160/7 - TRASSL
- FL. NR.: 2160/8+9 - ROCKINGER
- FL. NR.: 2160/10 - INJIC
- FL. NR.: 2160/11 - KARWATH

ENTWURF, PLANUNG JOHANN BREHM
 BÜRO BURGHAUSEN
 FRIEDRICH-EBERT-STR. 6
 TEL. 08677 / 62719

DATUM
 18.05.2015 OBER.